


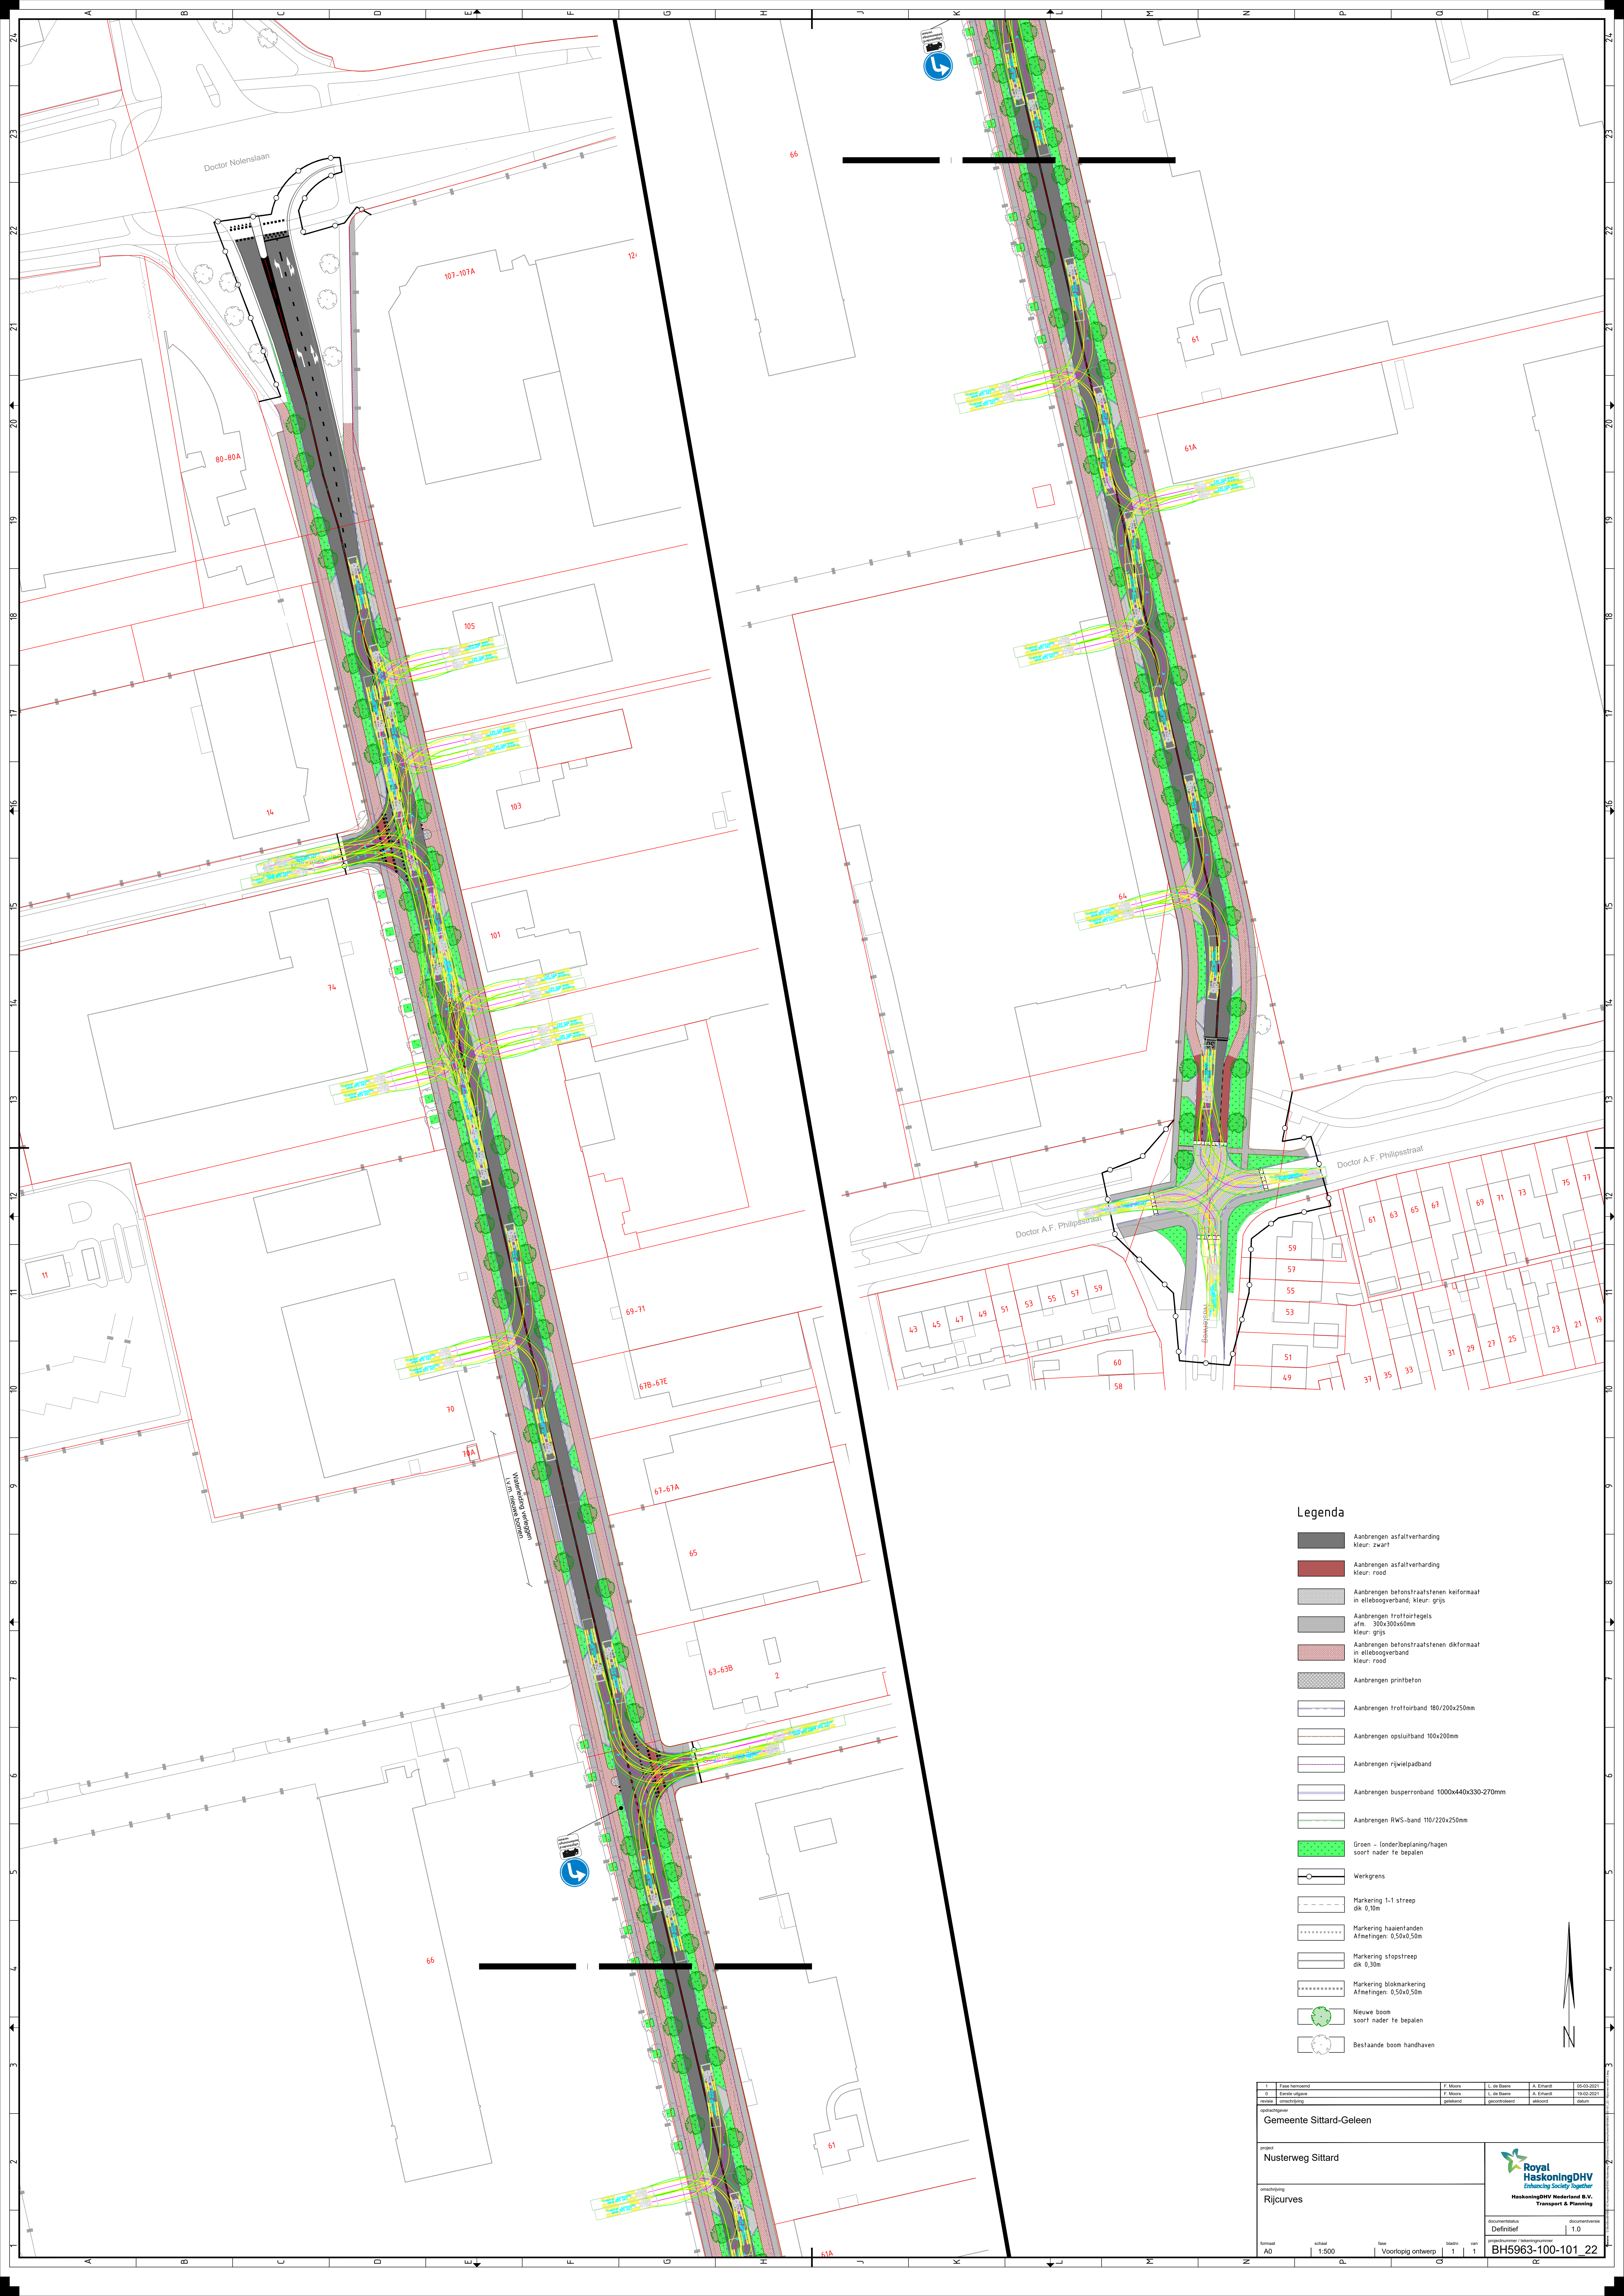

Legenda

- Aanbrengen asfaltverharding
kleur: zwart
- Aanbrengen asfaltverharding
kleur: rood
- Aanbrengen betonstraatstenen keelformaat
in elleboogverband, kleur: grijs
- Aanbrengen trottoirtegels
afm. 300x300x50mm
kleur: grijs
- Aanbrengen betonstraatstenen dikformaat
in elleboogverband
kleur: rood
- Aanbrengen printbeton
- Aanbrengen trottoirband 180/200x250mm
- Aanbrengen opstuitband 100x200mm
- Aanbrengen rijwielpadband
- Aanbrengen busperronband 1000x440x330-270mm
- Aanbrengen RWS-band 110/220x250mm
- Groen - (onder)begroening/hagen
soort nader te bepalen
- Werkgrens
- Markering 1-1 streep
dik 0,10m
- Markering haantanden
Afmetingen: 0,50x0,50m
- Markering shopsstreep
dik 0,30m
- Markering blokmarkering
Afmetingen: 0,50x0,50m
- Nieuwe boom
soort nader te bepalen
- Bestaande boom handhaven

1	Plan herontw.	F. Moos	L. de Baat	A. Schaaij	06-03-2021
2	Exakte uitgave	F. Moos	L. de Baat	A. Schaaij	18-02-2021
3	Opmerkingen	gekeurd	gekeurd	akkoord	datum
Gemeente Sittard-Geleen					
project: Nusterweg Sittard					
ontwerper: Rijcurves					
documentatie: Definitief					
format: A0					
schaal: 1:500					
fase: Voorlopig ontwerp					
bladnr. van: 1 1					
projectnummer / tekeningnummer: BH5963-100-101_22					

