


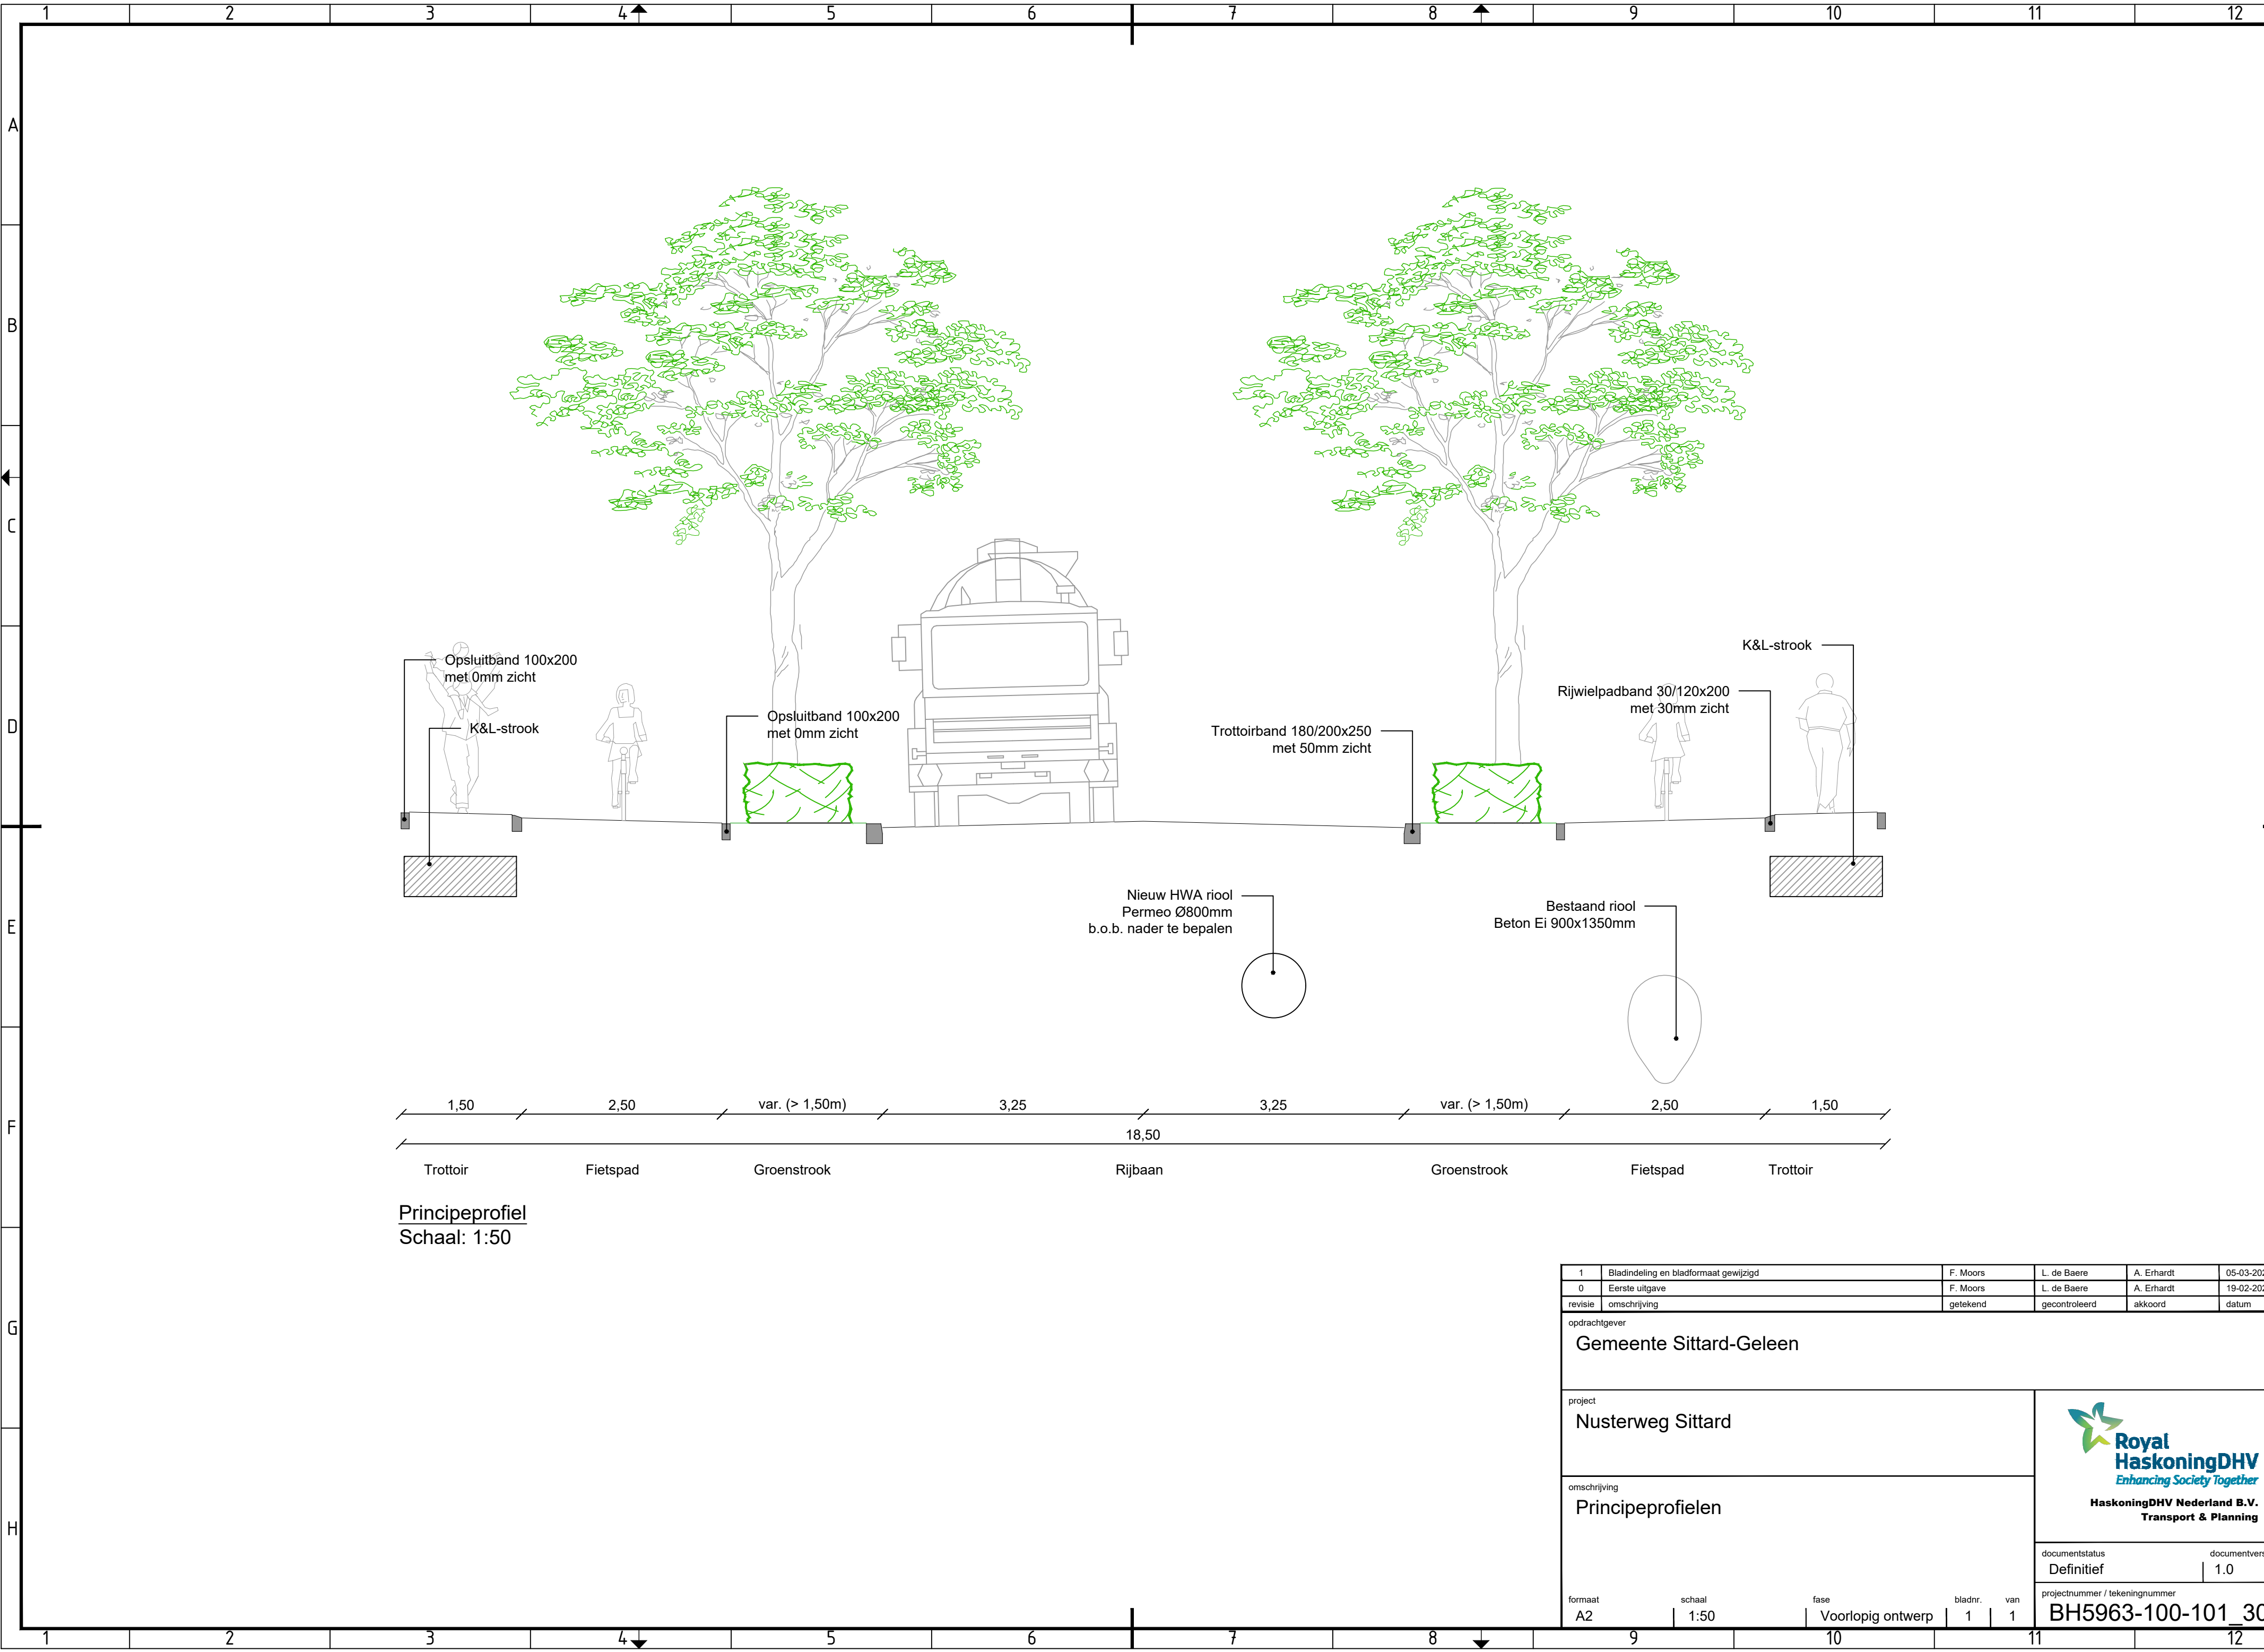

Principeprofiel
Schaal: 1:50

1	Bladindeling en bladformaat gewijzigd	F. Moors	L. de Baere	A. Erhardt	05-03-2021
0	Eerste uitgave	F. Moors	L. de Baere	A. Erhardt	19-02-2021
revisie	omschrijving	getekend	gecontroleerd	akkoord	datum
opdrachtgever					
Gemeente Sittard-Geleen					
project			Royal HaskoningDHV <i>Enhancing Society Together</i> HaskoningDHV Nederland B.V. Transport & Planning		
omschrijving					
Nusterweg Sittard					
Principeprofielen					
formaat			schaal		fase
A2			1:50		Voorlopig ontwerp
bladnr.			van		
1			1		
documentstatus			documentversie		
Definitief			1.0		
projectnummer / tekeningnummer					
BH5963-100-101_30					